


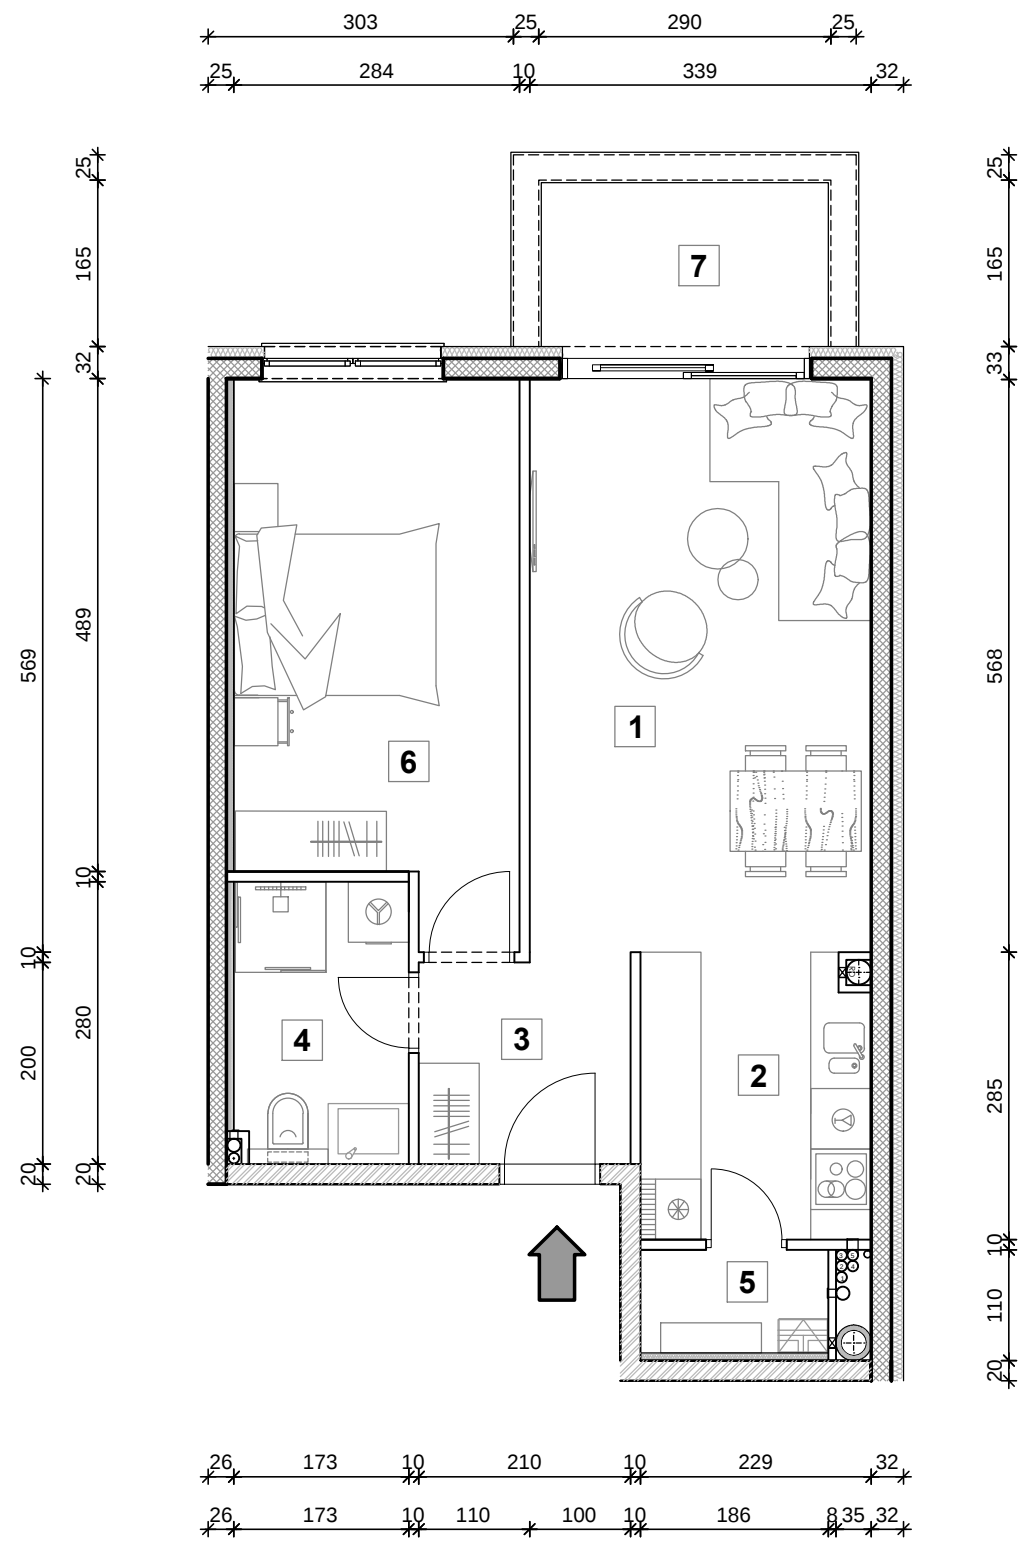

M 1:75

DILATACIJA A
1. - 4. KAT

TIP
016

DVOSOBNI
STAN

STAN: A-13,22,31,40

The site plan shows a building complex with several units. The unit A-13,22,31,40 is highlighted in purple. Other units shown include A-09, A-10, A-11, A-12, A-14, A-15, A-16, A-44, B-1, B-2, B-3, B-44, C-1, C-2, C-3, C-4, C-5, C-6, C-7, C-8, C-9, C-10, C-11, C-12, C-13, C-14, C-15, C-16, C-17, C-18, C-19, C-20, C-21, C-22, C-23, C-24, C-25, C-26, C-27, C-28, C-29, C-30, C-31, C-32, C-33, C-34, C-35, C-36, C-37, C-38, C-39, C-40, C-41, C-42, C-43, C-44.

ISKAZ POVRŠINA

1	Dnevni boravak i blagovaona	19.29 m2	
2	Kuhinja	6.40 m2	
3	Hodnik	4.20 m2	
4	Kupaonica	4.80 m2	
5	Izba	1.91 m2	
6	Spavaca soba	14.66 m2	
Ukupno zatvoreni prostori		51.26 m2	
7	Balkon (koef. 0.50)	4.79 m2	2.39 m2
Ukupno stan		53.65 m2	

STAMBENO POSLOVNA GRAĐEVINA
VARAŽDIN_ AMPLITUDO NEKRETNINE d.o.o.